

**Ing. Pierluigi Valle**

Via N. Chiazzari 41

Pietra Ligure

Tel. 019627697

e-mail pierluigi@tiscali.it

Comune di **PIETRA LIGURE**

Provincia di **Provincia di Savona**

Oggetto

**LAVORI DI MANUTENZIONE ORDINARIA, STRAORDINARIA E  
DI ALLARGAMENTO DI VIA NAZARIO SAURO  
SECONDO LOTTO**  
TRATTO COMPRESO TRA IL CIVICO N. 157 ED IL CONFINE DEL  
TERRITORIO COMUNALE

**PROGETTO DI FATTIBILITA'**

**COMMITTENTE:**  
**Comune di Pietra Ligure**

Piazza martiri della Libertà  
17027 Pietra Ligure (SV)  
Tel. 019/629311  
e-mail lavori pubblci@comunepietrafigure.it

**TECNICO:**  
**ing. Pierluigi Valle**

via Chiazzari n. 41  
17027 - Pietra Ligure (SV)  
Tel. 019/627697 Fax 019 6294469  
e-mail pierluigivalle@tiscali.it

Tavola

**4b**

**SEZIONI  
STATO DI FATTO  
COMUNE DI PIETRA LIGURE**


scala

**1/100**


Data 06/08/2021 Revisione Aggiornamento 1 Protocollo

Il presente progetto è protetto a termini di legge.


**SEZIONE 1 b**

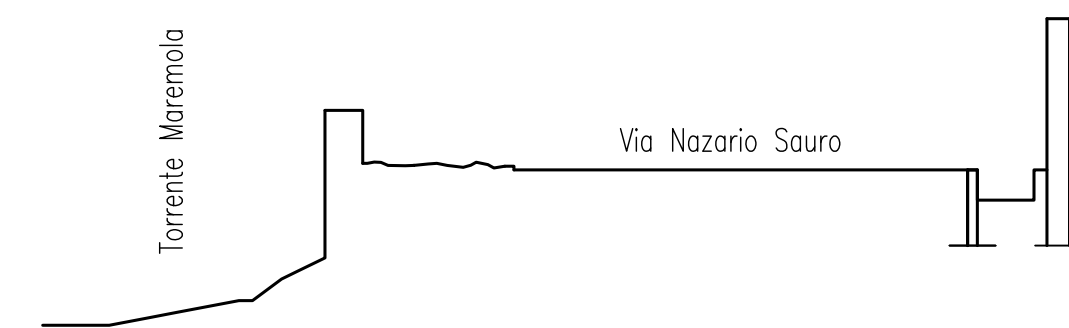


**SEZIONE 7 b**

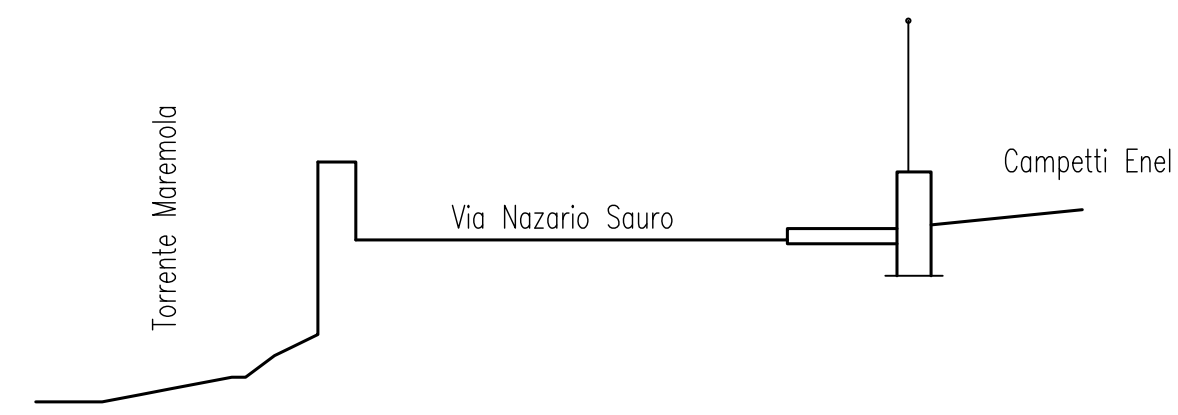


**SEZIONE 13 b**

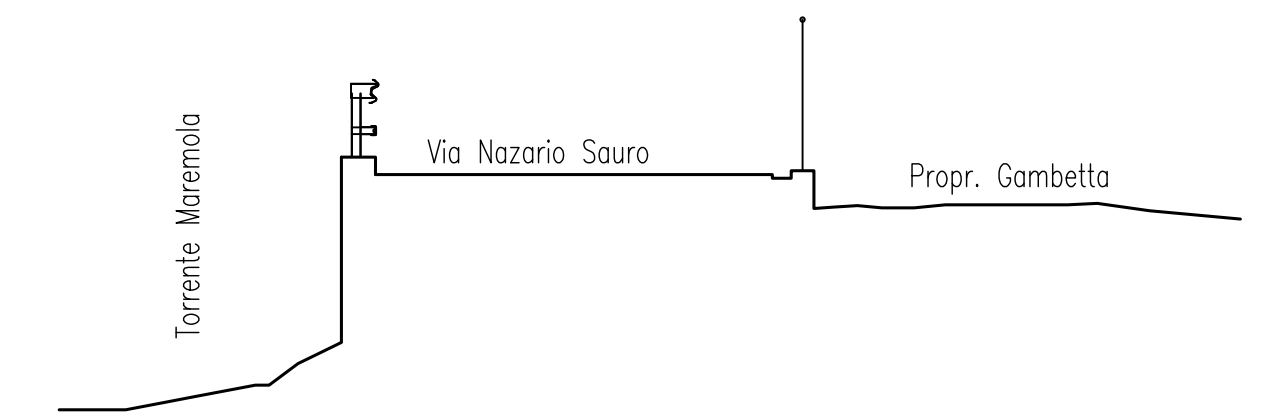


**SEZIONE 2 b**

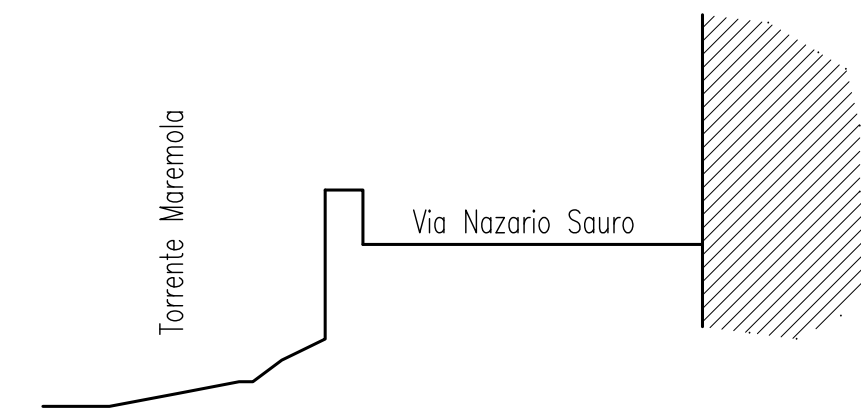


**SEZIONE 8 b**

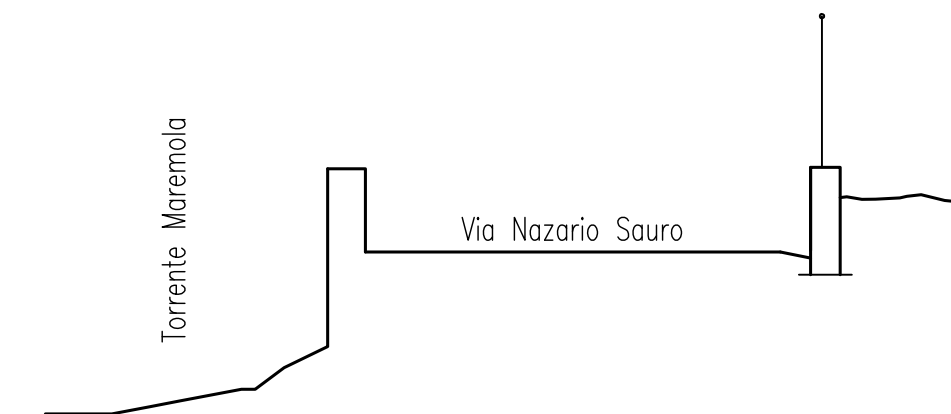


**SEZIONE 3 b**

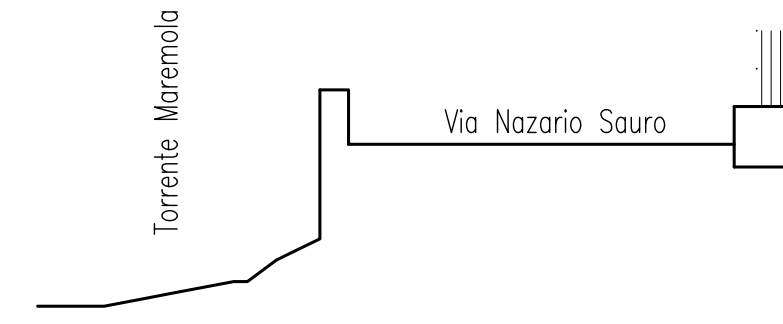


**SEZIONE 9 b**

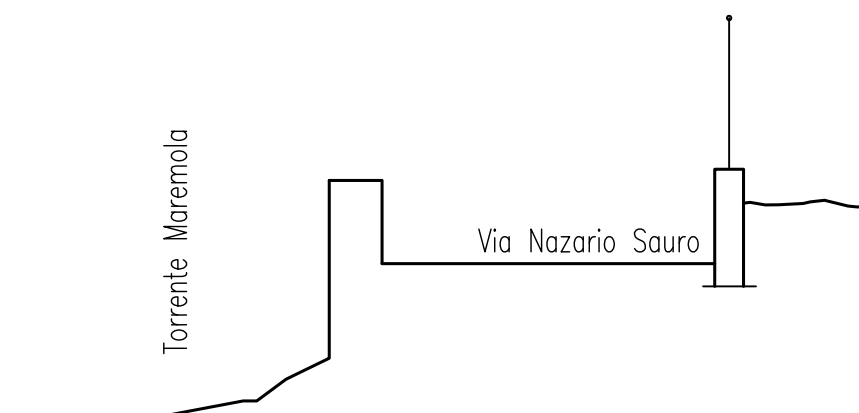


**SEZIONE 4 b**

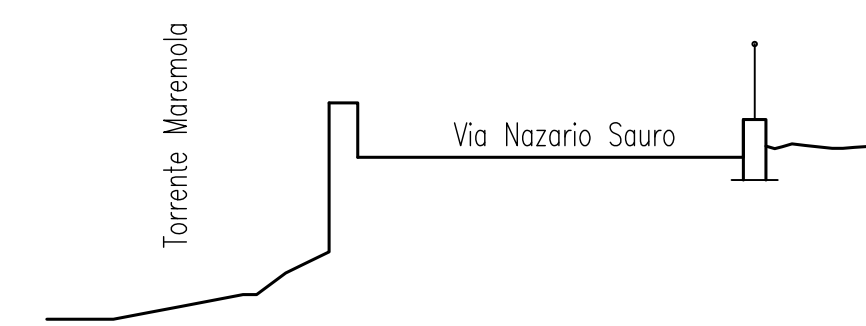


**SEZIONE 10 b**

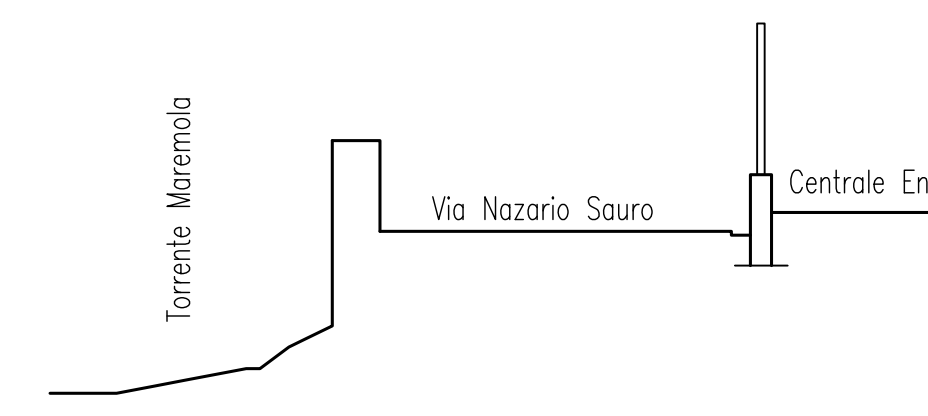


**SEZIONE 5 b**

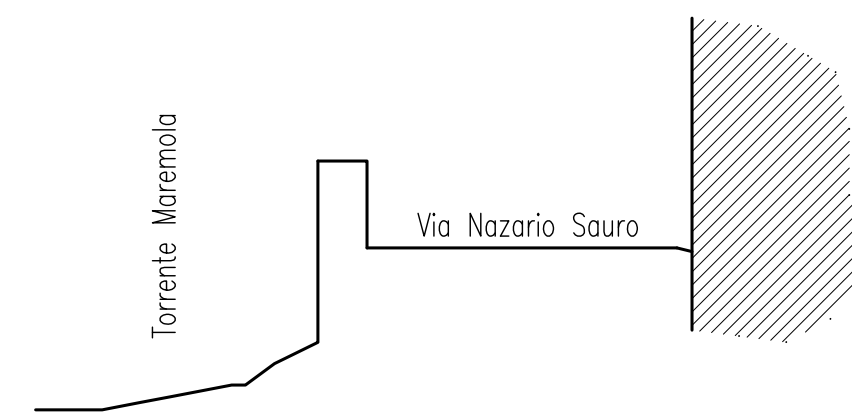

**SEZIONE 11 b**

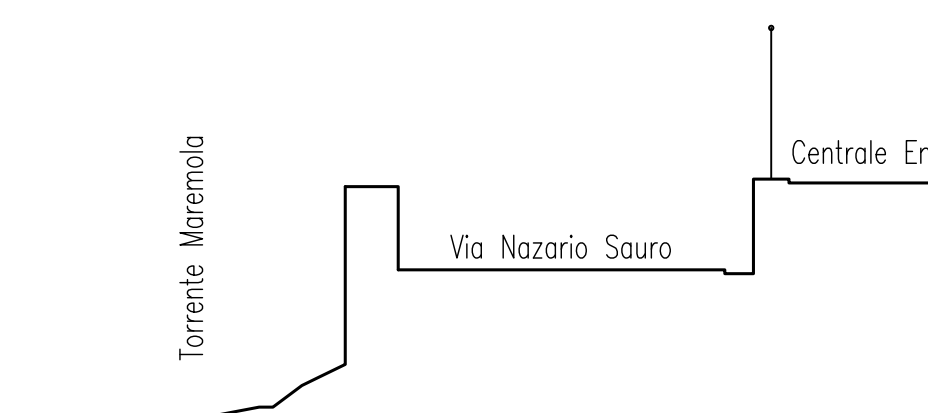

**SEZIONE 6 b**

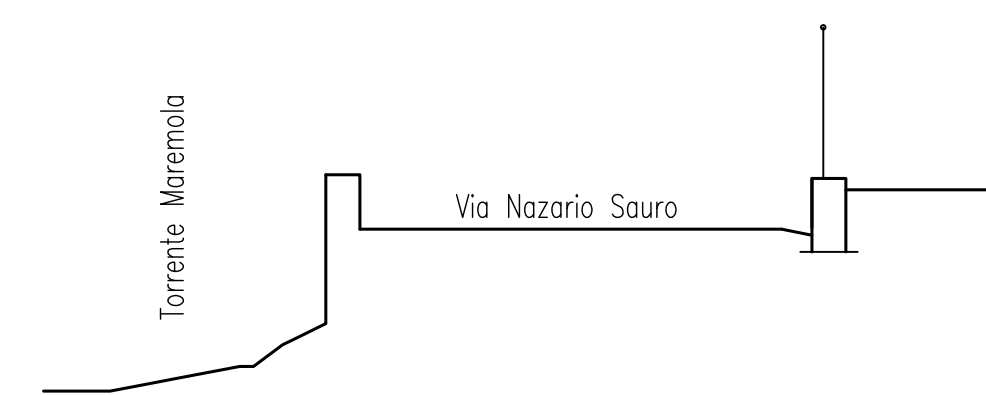

**SEZIONE 12 b**

